


az_F001_F

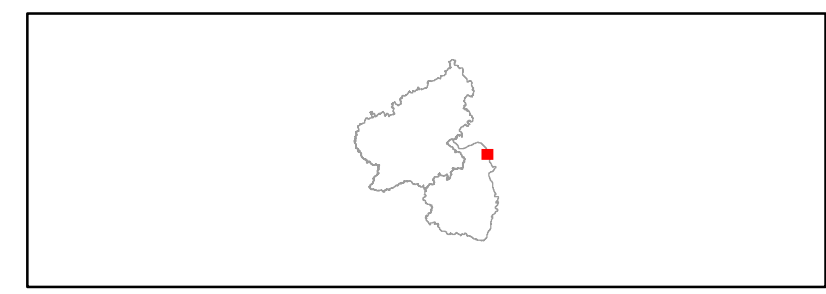

Übersichtskarte

Urbanshäuschen Nackenheim

Bauherr / Auftraggeber

HVV - Ausschuss Touristik und Ortsverschönerung

Projektbearbeitung

Beratungsgesellschaft NATUR GbR
Alemannenstraße 3
55299 Nackenheim



Plandetails:

Plangebiet

Hinweise zur Planerstellung:
bearbeitet: 23.01.2017 Nadine Zeuner
gezeichnet: 23.01.2017 Jens Tauchert
Maßstab 1 : 200
Originalformat: DIN A3